


ENTRADA / SORTIDA

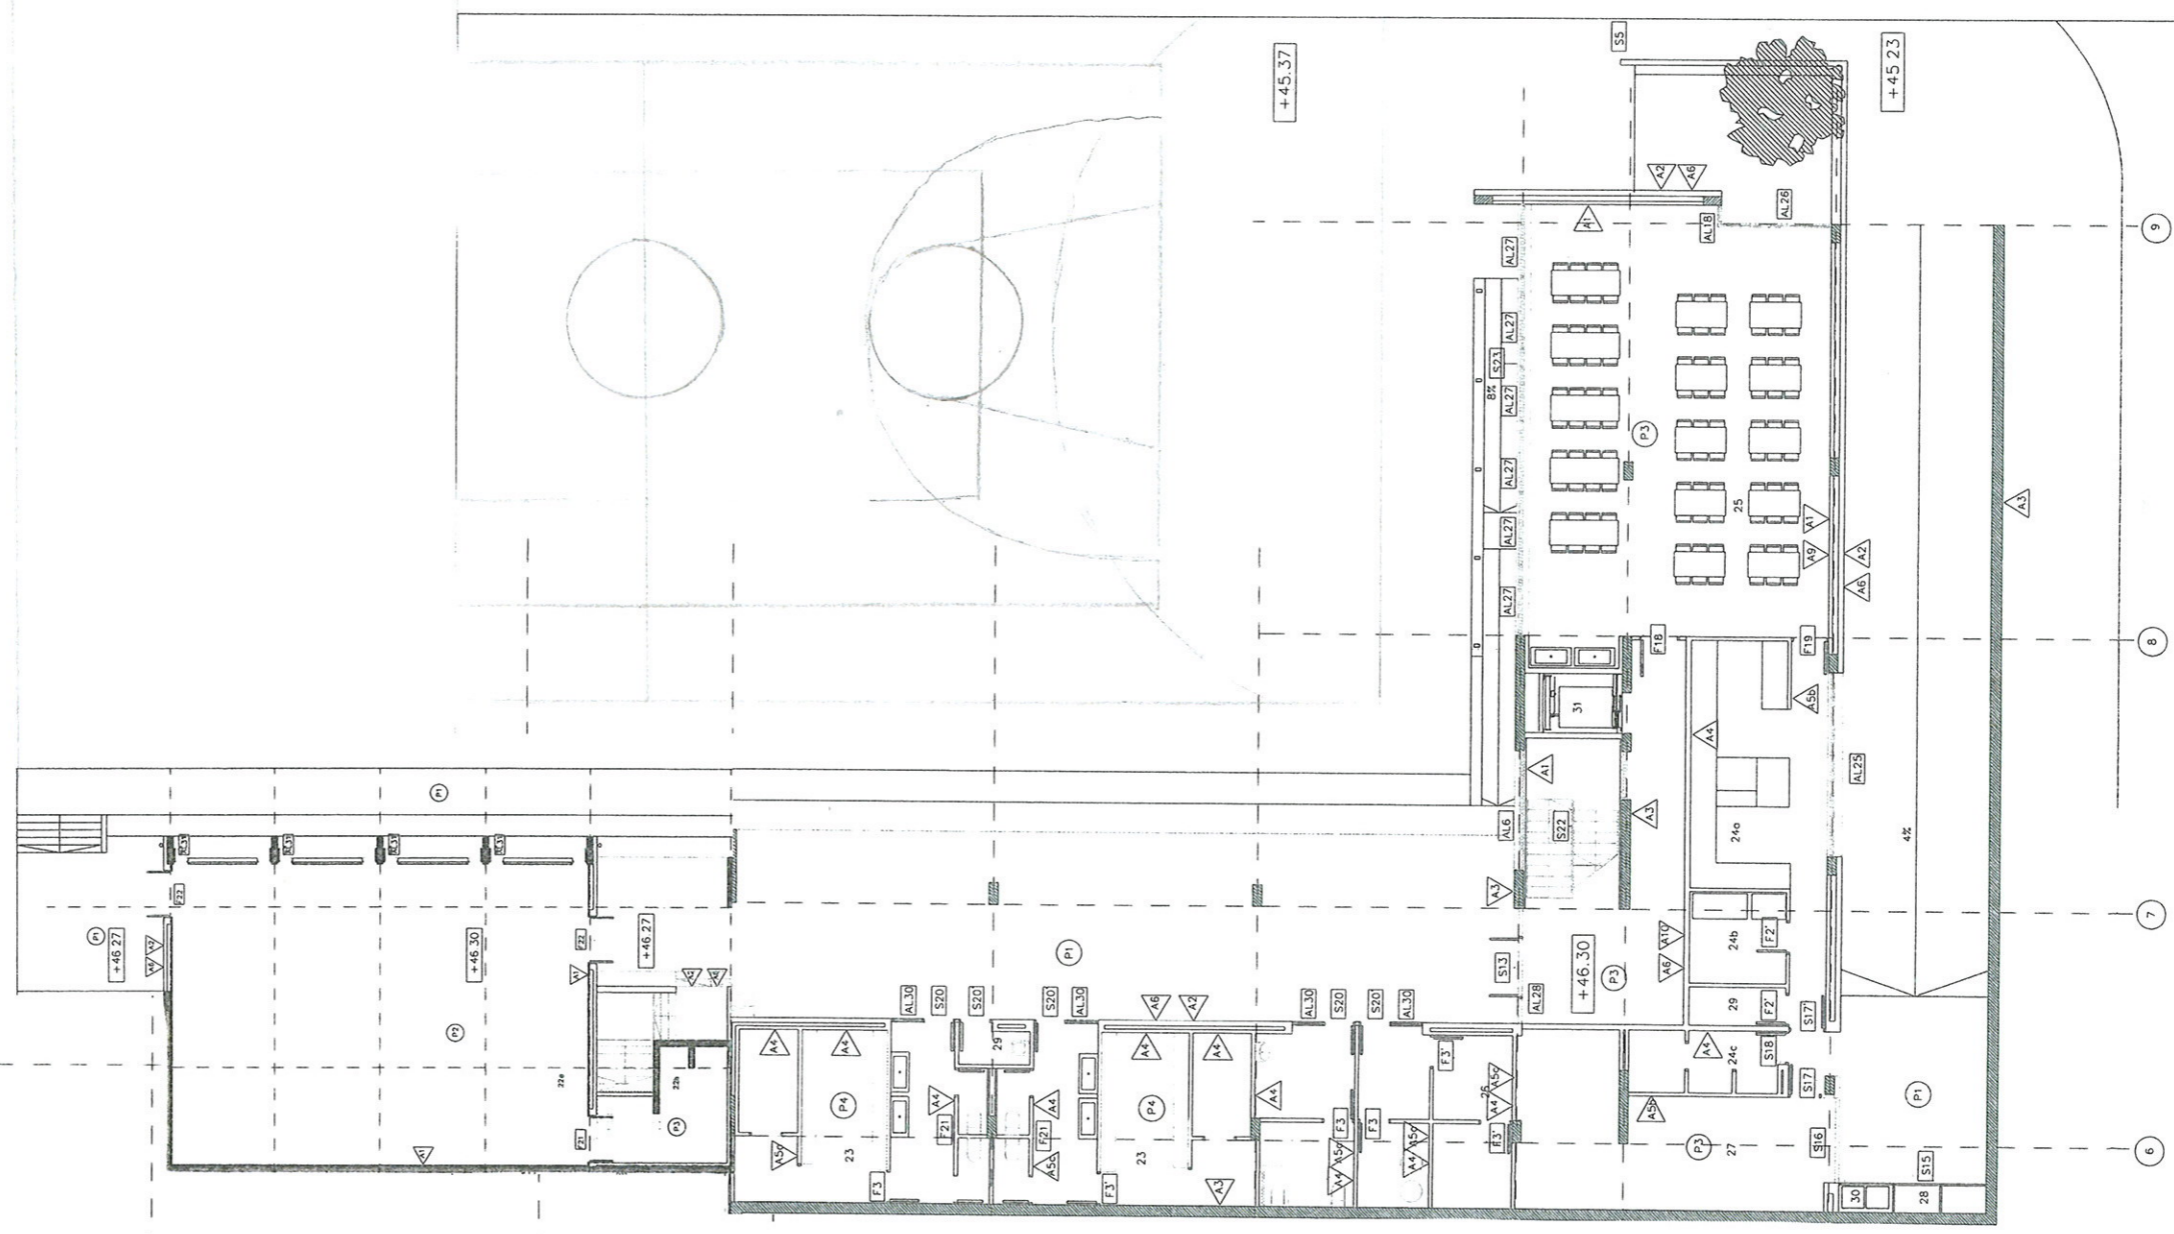

LLEGENDA DE MATERIALS

- A1 REVESTIMENT FORMAT PER TAULER DE D.M. DE 16MM PER PINTAR, 4 JUNTS ENCADELLATS FIXAT SOBRE RASTRELLS
- A2 ARREBOSSAT MESTREJAT EXTERIOR AMB MORTER MIXT 1:0,5 4 1 PINTAT
- A3 PARAMENT DE FORMIGÓ ACABAT VIST
- A4 ENRAJOLAT AMB RAJOLA DE VALENCIA DE 20X20CM
- A5a DIVISORIA DE BLOCS DE FORMIGÓ DE 15X20X40CM PINTADA (COLOR SEGONS D.F.)
- A5b DIVISORIA DE BLOCS DE FORMIGÓ DE 11X20X40CM PINTADA (COLOR SEGONS D.F.)
- A5c DIVISORIA DE BLOCS DE FORMIGÓ DE 8X20X40CM PINTADA (COLOR SEGONS D.F.)
- A6 PARET DE TANCAMENT DE TOTXANA DE 28x13,5x9 CM DE 13,5 cm D'AMPLE

- A9 PARET DIVISORIA DE TOTXANA DE 9 cm D'AMPLE
- A10 ARREBOSSAT INTERIOR AMB MORTER DE CIMENT 1:6 I PINTAT
- A12 ACABAT BICAPA FORMAT PER MORTER IMPERMEABLE D'ENFOSCAT I ESTUC FI DE CAL ACABAT FRATASAT, COLOR SIENA TIPUS CEMBER ESTUCO O EQUIVALENT
- P1 PAVIMENT DE FORMIGÓ ABOCAT "IN SITU" H-175, D'ESTESA I VIBRATGE MECÀNIC, I REMOLINAT MECÀNIC AFEGIT 4KG/M2 DE POLS DE QUARS

- P2 PAVIMENT CONTINU EN ROLLO A BASE DE LAMINA DE PVC DE 4MM DE GRUIX, ADHERIT A BASE DE FORMIGÓ ARREVOLINAT MECÀNIC
- P3 PAVIMENT DE TERRAZO DE MICROGRÀ DE 30X30CM ABRILLANTAT
- P4 PAVIMENT DE CRES PORCELLÀNIC ANTILUSCANT
- P5 PAVIMENT DE SAULÓ GARBELLAT
- P6 PAVIMENT DE GRAVES CALCÀRIES

- C1 COBERTA DE LLOSETES PREFABRICADES DE FORMIGÓ
- C2 COBERTA INVERTIDA ACABAT DE GRAVES DE PALET DE RIERA
- T1 TANCA DE MALLA SOLDADA DE DOBLE FILFERRO, GALVANITZADA SOLDADA PER PUNTS I PLÀSTIFICADA, MODEL NYLORFOR SUPER DE BEKAERT

SUPERFÍCIES DE PROJECTE

PLANTA ACCÉS	
1 AULA INFANTIL (3 unitats)	53,50
2 AULA PSICOMOTRICITAT	60,00
3 AULA PETITS GRUPS	20,00
4 TUTORIA INFANTIL	10,50
5 LAVABO	5,25
6 AULA PRIMÀRIA (4 unitats)	45,00
8 AULA MÚSCA-AUDIOVISUALS	45,00
7 AULA PLÀSTICA	45,00
9 BIBLIOTECA	62,00
10 TUTORIA	15,00
11 LAVABOS ALUMNES	20,30
12 APA	18,00
13 CONSERGERIA-REPROGRAFIA	15,00

PLANTA PRIMERA	
6 AULA PRIMÀRIA (2 unitats)	45,00
14 AULA INFORMÀTICA	45,00
15a AULA PETITS GRUPS	22,00
15b AULA PETITS GRUPS	22,00
16a TUTORIA	10,00
16b TUTORIA	11,00
17 DIRECTOR	15,00
18 CAP ESTUDIS	13,00
19a SECRETARIA	18,00
19b ARXIU	18,00
20 SALA PROFESSORS	30,00
21 LAVABOS PROFESSORS	11,00

PLANTA PISTA	
22a GIMNAS	200,00
22b MAGATZEM	18,00
23 VESTIDORS	70,00
24a CUINA	10,00
24b MAGATZEM	45,00
24c LAVABOS	10,00
25 MENJADOR	98,00
26 LAVABOS-VESTIDORS PND	10,00
27 INSTAL·LACIONS	25,00
28 COMPTADORS	2,00
29a NETEJA	3,00
29b NETEJA	2,00
30 ESCOMBRERIES	1,50
31 ASCENSOR	4,00

